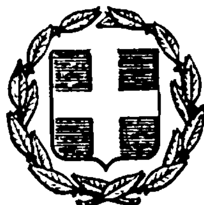


ΕΦΗΜΕΡΙΣ ΤΗΣ ΚΥΒΕΡΝΗΣΕΩΣ
ΤΗΣ ΕΛΛΗΝΙΚΗΣ ΔΗΜΟΚΡΑΤΙΑΣ

ΕΝ ΑΘΗΝΑΙΣ ΤΗ, 4 ΜΑΡΤΙΟΥ 1981 | ΤΕΥΧΟΣ ΤΕΤΑΡΤΟΝ | ΑΡΙΘΜΟΣ ΦΥΛΛΟΥ 127

ΠΕΡΙΕΧΟΜΕΝΑ

ΑΠΑΛΛΟΤΡΙΩΣΕΙΣ

ΑΠΟΦΑΣΕΙΣ

Ἀριθ. 82 (1)

Περὶ κηρύξεως ὡς ἀναδασωτέας ἐκτάσεως 5,6 στρεμμάτων, στὴ θέση «Πλάκα» τῆς Κοινότητος Ζιάκας τοῦ Νομοῦ Γρεβενῶν.

Ο ΝΟΜΑΡΧΗΣ ΓΡΕΒΕΝΩΝ

Ἔχοντας ὑπόψη:

1. Τὶς περὶ διοικητικῆς ἀποκεντρώσεως διατάξεις.
2. Τὶς διατάξεις τοῦ Ν. 998/1979 «περὶ προστασίας τῶν δασῶν καὶ τῶν δασικῶν ἐν γένει ἐκτάσεων τῆς Χώρας» καὶ συγκεκριμένα: α) Τοῦ ἄρθρου 41 παρ. 1, β) τοῦ ἄρθρου 38 παρ. 1.
3. Τὴ δ/γὴ τοῦ Ὑπουργείου Γεωργίας ἀριθμ. 160417/1180/8.7.80 «ὁδηγίες γιὰ τὶς ἀναδασωτέες ἐκτάσεις».
4. Τὴν μὲ ἀριθμ. ΔΥ/20.12.1980 πρόταση τῆς Δ/νσεως Δασῶν Γρεβενῶν περὶ κηρύξεως ἀναδασωτέας, τῆς αναφερομένης στὸ θέμα ἐκτάσεως, ἀποφασίζουμε:

Κηρύσσουμε ἀναδασωτέα, μὲ σκοπὸ τὴ διατήρηση τοῦ χαρακτήρα τοῦ δάσους καὶ τῆς δασικῆς ἐκτάσεως, ὥστε νὰ ἀποκλεισθεῖ ἡ διάθεση αὐτῆς γιὰ ἄλλο προορισμὸ τὴν Κοινοτικὴ δασικὴ ἔκταση τῶν πέντε (5) στρεμμάτων καὶ ἑξακοσίων (600) τετραγ. μέτρων ποὺ βρίσκεται στὴ θέση «Πλάκα» τῆς Κοινότητας Ζιάκας καὶ προσδιορίζεται ἀπὸ τὰ στοιχεῖα 1, 2, 3, 4, 5, 6, 7, 8, 9, 10, 11, 12, 13, 14, 15, 1 ὅπως φαίνονται στὸ συνημμένο διάγραμμα, τὸ ὁποῖο ἀποτελεῖ ἀναπόσπαστο μέρος τῆς ἀποφάσεως αὐτῆς καὶ ἔχει ὅρια:

Ἀνατολικά: Ἀγρὸς καλλιεργημένος (Καλαμιὰ) τοῦ Γεωργ. Χρ. Τσιάκανου κατοίκου Ζιάκας.

Δυτικά: Κοινοτικὴ δασικὴ ἔκταση καὶ ἀγροτικὸς δρόμος.

Βόρεια: Ἀγρὸς καλλιεργημένος (Καλαμιὰ) τοῦ Κυριάκου Ἀνδρέα Σιούλα καὶ Κοινοτικὴ ἔκραση.


Νότια: Κοινοτικὴ δασικὴ ἔκταση καὶ καλλιεργημένος ἀγρὸς (Καλαμιὰ) τοῦ Τσιόκανου Γεωργίου τοῦ Χρήστου.

Ἡ ἀντικατάσταση τῆς δασικῆς βλαστήσεως στὴν Κοινοτικὴ δασικὴ ἔκταση ποὺ καλυπτόταν στὰ 5,6 στρέμματα ἀπὸ δρῦς καὶ κέδρα καὶ ποὺ κάηκε τὴν 6 Σεπτεμβρίου 1980 θὰ γίνει φυσικῶς καὶ σὲ περίπτωση μὴ ἐπιτεύξεως αὐτῆς ἐντὸς τριετίας μὲ τεχνητὴ ἀναδάσωση μὲ εἰδικὸ πρόγραμμα ποὺ θὰ καταρτίσει καὶ θὰ ἐφαρμόσει ἡ Δ/νση Δασῶν Γρεβενῶν.

Ἡ ἀπόφαση αὐτὴ νὰ δημοσιευθεῖ στὴν Ἐφημερίδα τῆς Κυβερνήσεως.


Γρεβενά, 22 Δεκεμβρίου 1980

Ὁ Νομάρχης κ.ά.α.
ΦΙΛΙΠΠΟΣ ΚΑΛΛΙΑΡΑΣ

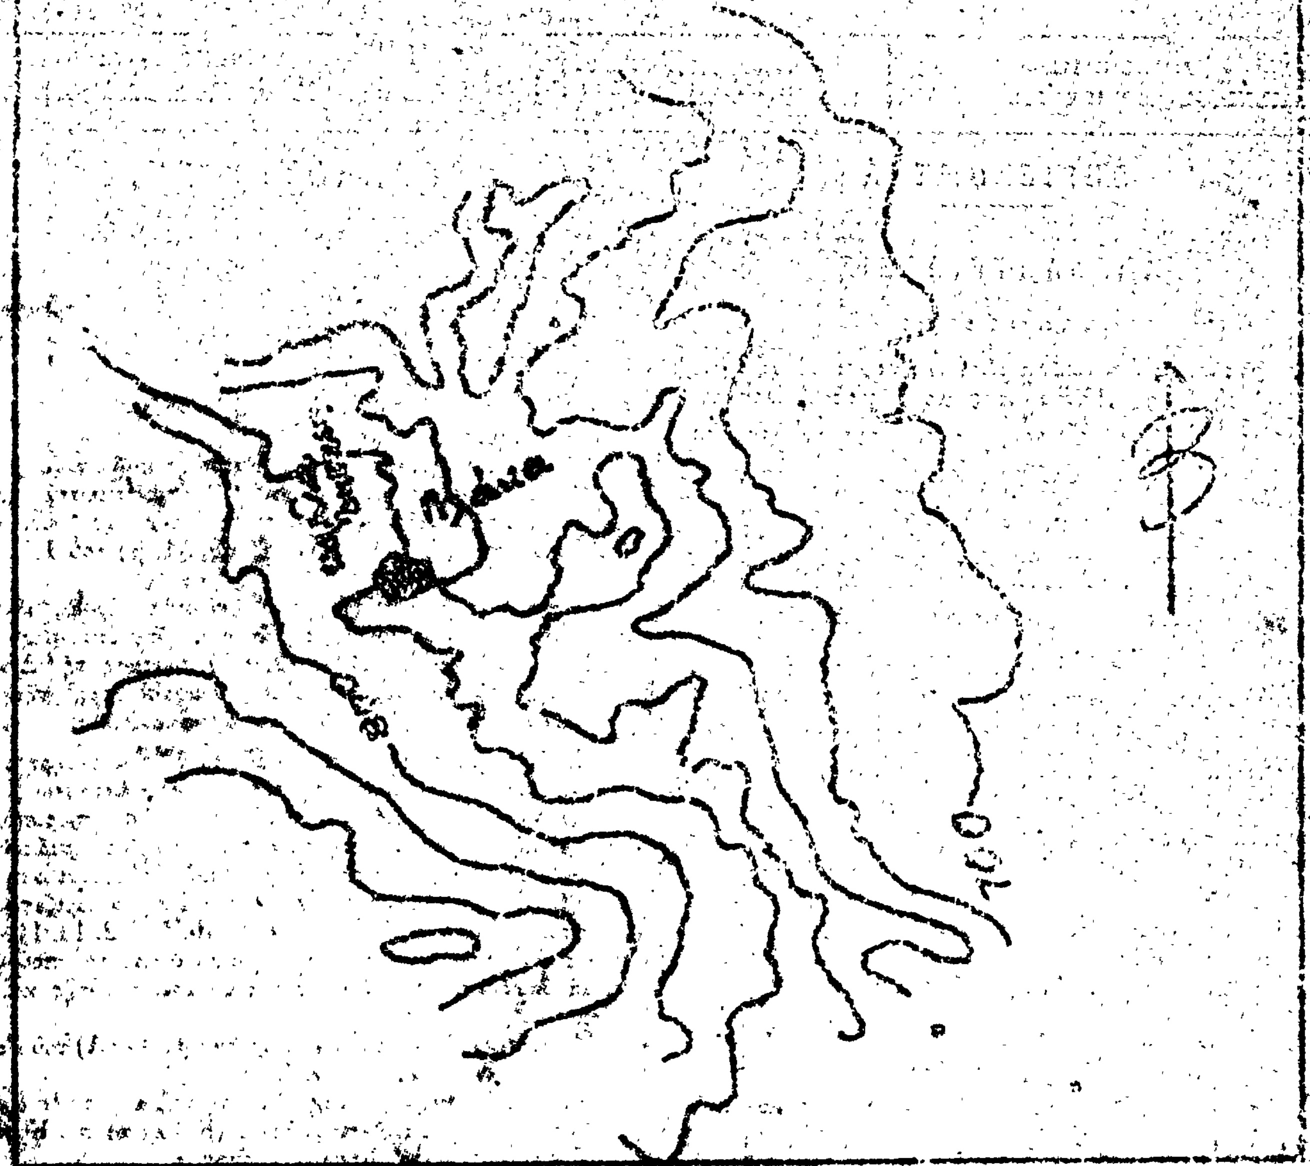
ΑΠΟΣΠΑΣΜΑ ΧΑΡΤΗ
Κλίμαξ 1:50.000
100

ΣΧΕΔΙΑΓΡΑΜΜΑ

[illegible]

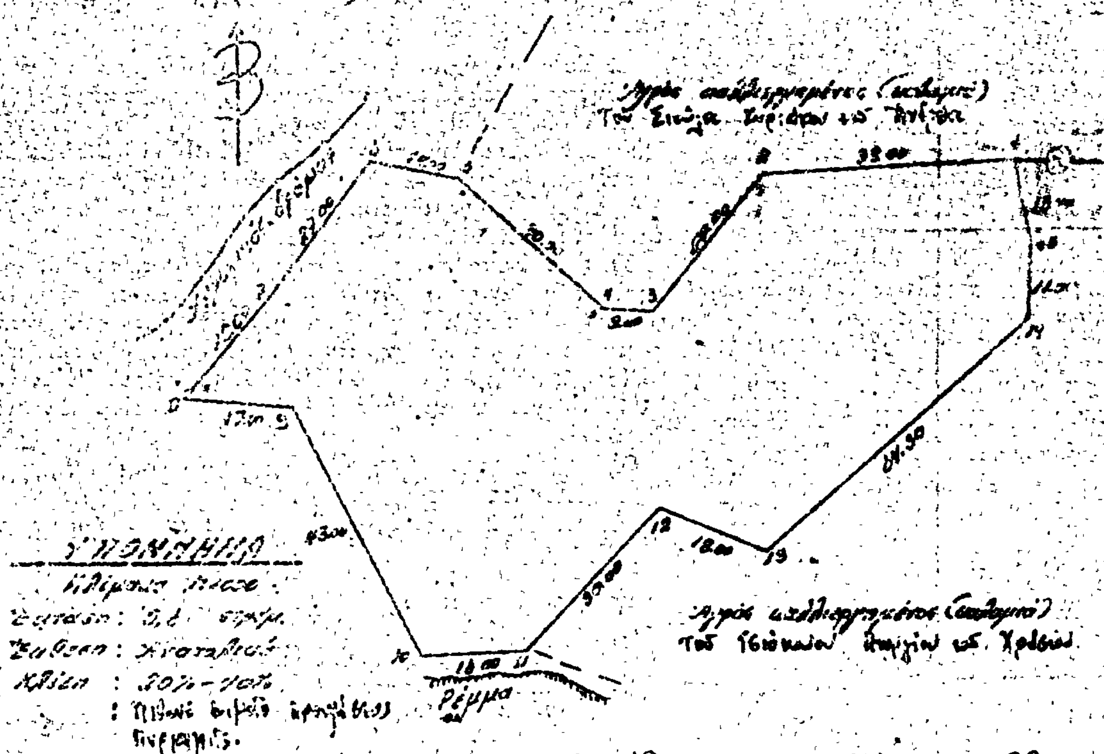

ΥΠΟΜΝΗΜΑ

[illegible]

Γρεβενά 8-4-1980

Ο Συντάξας

Γεώργιος [illegible]

Δασολόγος - Δασοπονίας

Εθεωρήθη

Γρεβενά - -1980

Ο Δ/ντής Δασών

Εθεωρήθη

Γρεβενά 22/12/1980

Ο Νομάρχης

[illegible]

ΑΝΑΚΟΙΝΩΣΕΙΣ

'Αριθ. Β2 385/οίκ. Φ.70 (2)

Περὶ ἀνακοινώσεως παρακαταθέσεως ἀποζημιώσεως γιὰ ἀπαλλοτρίωση ἀκινήτων γιὰ τὴν κατασκευὴ τοῦ ὁδικοῦ δικτύου περιοχῆς φράγματος Μόρνου τμήματος Λιδωρικίου – Πενταπόλεως – Κοκκίνου – Διακόπι.

Ο ΥΠΟΥΡΓΟΣ ΔΗΜΟΣΙΩΝ ΕΡΓΩΝ

Σύμφωνα μὲ τὰ ἄρθρα 7 καὶ 8 τοῦ Ν. Δ. 797/1971 «περὶ ἀναγκαστικῶν ἀπαλλοτριώσεων γνωστοποιοῦμε :

α) Σὲ ὅσους ἔχουν ἢ διεκδικοῦν δικαιώματα κυριότητας σὲ ἀκίνητα ποὺ ἀπαλλοτριώθηκαν ἀναγκαστικὰ μὲ τὴν ἀριθμ. Δ. 800/628 δὶς /78 ἀπόφαση τῶν Ὑπουργῶν Οἰκονομικῶν καὶ Δημοσίων Ἔργων (ΦΕΚ 113/1979 τ. Δ') τὴν κατάσκευὴ τοῦ ὁδικοῦ δικτύου περιοχῆς Φράγματος Μόρνου τμήματος Λιδωρικίου – Πενταπόλεως – Κοκκίνου – Διακόπι.

β) Τοὺς ἐνυπόθηκους δανειστὲς καὶ τοὺς τρίτους διεκδικητὲς τῶν ἀκινήτων αὐτῶν ὅτι ἡ ἀποζημίωση τῆς ἐδαφικῆς ἐπιφάνειας καὶ τῶν ἐπικειμένων της ὅπως περιγράφονται στὸ σχετικὸ κτηματολογικὸ πίνακα ἡ ὁποία καθορίστηκε μὲ τὶς ἀριθ. 8/1980 καὶ 6871/80 ἀποφάσεις τοῦ Μον. Πρωτ. Ἀμφίσσης καὶ Ἐφετείου Ἀθηνῶν ἀντίστοιχα ἔχει παρακατεθεῖ στὸ Γραφεῖο Παρ/κῶν Λιδωρικίου

Σχετικὰ ἔχει ἐκδοθεῖ τὸ ἀριθ. 5878/12.1.81 γραμμάτιο συστάσεως παρακαταθήκης δρχ. τεσσάτων ἑκατομμυρίων ἐννιακοσίων ὀγδόντα τριῶν χιλιάδων διακοσίων πενήντα (4.983.250)

Ἡ ἀποζημίωση θὰ ἀποδοθεῖ στὰ πρόσωπα ποὺ θὰ ἀναγνωρισθοῦν δικαιοῦχοι κατὰ τὴ νόμιμη διαδικασία.

Ἡ ἀνακοίνωση αὐτὴ νὰ δημοσιευθεῖ στὴν Ἐφημερίδα τῆς Κυβερνήσεως.

Ἀθῆναι, 9 Φεβρουαρίου 1981

Μὲ Ἐντολὴ Ὑπουργοῦ
Ὁ Διευθυντὴς
Ε. ΔΗΜΑΣ

'Αριθ. Β2 382/οίκ. Φ.64 (3)

Περὶ ἀνακοινώσεως παρακαταθέσεως ἀποζημιώσεως γιὰ ἀπαλλοτρίωση ἀκινήτων γιὰ τὴν ἀποκατάσταση τοῦ ὁδικοῦ δικτύου περιοχῆς Φράγματος Μόρνου

Ο ΥΠΟΥΡΓΟΣ ΔΗΜΟΣΙΩΝ ΕΡΓΩΝ

Σύμφωνα μὲ τὰ ἄρθρα 7 καὶ 8 τοῦ Ν. Δ. 797/1971 «περὶ ἀναγκαστικῶν ἀπαλλοτριώσεων γνωστοποιοῦμε :

α) Σὲ ὅσους ἔχουν ἢ διεκδικοῦν δικαιώματα κυριότητας σὲ ἀκίνητα ποὺ ἀπαλλοτριώθηκαν ἀναγκαστικὰ μὲ τὴν ἀριθ. Δ. 3050/3157/77 κοινὴ ἀπόφαση τῶν Ὑπουργῶν Οἰκονομικῶν καὶ Δημοσίων Ἔργων (ΦΕΚ 259/77 Τ. Δ') γιὰ τὴν ἀποκατάσταση τοῦ ὁδικοῦ δικτύου περιοχῆς φράγματος Μόρνου

β) Τοὺς ἐνυπόθηκους δανειστὲς καὶ τοὺς τρίτους διεκδικητὲς τῶν ἀκινήτων αὐτῶν ὅτι ἡ ἀποζημίωση τῆς ἐδαφικῆς ἐπιφάνειας καὶ τῶν ἐπικειμένων της ὅπως περιγράφονται στὸ σχετικὸ κτηματολογικὸ πίνακα ἡ ὁποία καθορίστηκε μὲ τὶς ἀριθ. 4739/80 καὶ 1597/79 ἀποφάσεις τοῦ Ἐφετείου Ἀθηνῶν ἔχει παρακατατεθεῖ στὸ Γραφεῖο Παρ/κῶν Λιδωρικίου.

Σχετικὰ ἔχει ἐκδοθεῖ τὸ ἀριθ. 5880/12.1.81 γραμμάτιο συστάσεως παρακαταθήκης δρχ. τριακοσίων τριάντα χιλιάδων τετρακοσίων ἑξήντα (330.460)

Ἡ ἀποζημίωση θὰ ἀποδοθεῖ στὰ πρόσρωπα ποὺ θὰ ἀναγνωρισθοῦν δικαιοῦχοι κατὰ τὴ νόμιμη διαδικασία

Ἡ ἀνακοίνωση αὐτὴ νὰ δημοσιευθεῖ στὴν Ἐφημερίδα τῆς Κυβερνήσεως.

Ἀθῆναι, 9 Φεβρουαρίου 1981

Μὲ ἐντολὴ Ὑπουργοῦ
Ὁ Διευθυντὴς
Ε. ΔΗΜΑΣ

'Αριθ. Β2 333/Φ.70 (4)

Περὶ ἀνακοινώσεως παρακαταθέσεως ἀποζημιώσεως γιὰ ἀπαλλοτρίωση ἀκινήτων γιὰ τὴν κατασκευὴ τοῦ ὁδικοῦ δικτύου περιοχῆς φράγματος Μόρνου τμήματος Λιδωρικίου – Πενταπόλεως – Κοκκίνου – Διακόπι.

Ο ΥΠΟΥΡΓΟΣ ΔΗΜΟΣΙΩΝ ΕΡΓΩΝ

Σύμφωνα μὲ τὰ ἄρθρα 7 καὶ 8 τοῦ Ν. Δ. 797/1971 «περὶ ἀναγκαστικῶν ἀπαλλοτριώσεων» γνωστοποιοῦμε :

α) Σὲ ὅσους ἔχουν ἢ διεκδικοῦν δικαιώματα κυριότητας σὲ ἀκίνητα ποὺ ἀπαλλοτριώθηκαν ἀναγκαστικὰ μὲ τὴν ἀριθ. Δ. 800/628 δὶς /15.4.78 κοινὴ ἀπόφαση τῶν Ὑπουργῶν Οἰκονομικῶν καὶ Δημοσίων Ἔργων (ΦΕΚ 113/1979 τ. Δ') γιὰ τὴν κατασκευὴ τοῦ ὁδικοῦ δικτύου περιοχῆς φράγματος Μόρνου τμήματος Λιδωρικίου – Πενταπόλεως – Κοκκίνου – Διακόπι.

β) Τοὺς ἐνυπόθηκους δανειστὲς καὶ τοὺς τρίτους διεκδικητὲς τῶν ἀκινήτων αὐτῶν ὅτι ἡ ἀποζημίωση τῆς ἐδαφικῆς ἐπιφάνειας καὶ τῶν ἐπικειμένων της ὅπως περιγράφονται στὸ σχετικὸ κτηματολογικὸ πίνακα, ἡ ὁποία καθορίστηκε μὲ τὴν ἀριθ. 6871/1980 ἀπόφαση τοῦ Ἐφετείου Ἀθηνῶν ἔχει παρακατατεθεῖ στὸ Γραφεῖο Παρ/κῶν Λιδωρικίου

Σχετικὰ ἔχει ἐκδοθεῖ τὸ ἀριθ. 5877/12.1.1981 γραμμάτιο συστάσεως παρακαταθήκης δρχ. δύο ἑκατομμυρίων διακοσίων ἐνενήντα μιᾶς χιλιάδων πεντακοσίων (2.291.500)

Ἡ ἀποζημίωση θὰ ἀποδοθεῖ στὰ πρόσωπα ποὺ θὰ ἀναγνωρισθοῦν δικαιοῦχοι κατὰ τὴ νόμιμη διαδικασία

Ἡ ἀνακοίνωση αὐτὴ νὰ δημοσιευθεῖ στὴν Ἐφημερίδα τῆς Κυβερνήσεως.

Ἀθῆναι, 9 Φεβρουαρίου 1981

Μὲ ἐντολὴ Ὑπουργοῦ
Ὁ Διευθυντὴς
Ε. ΔΗΜΑΣ

'Αριθ. Β2 384/οίκ. Φ. ΙΙ. (5)

Περὶ ἀνακοινώσεως παρακαταθέσεως ἀποζημιώσεως γιὰ ἀπαλλοτρίωση ἀκινήτων γιὰ τὴν κατασκευὴ τοῦ 2ου τμήματος τοῦ διοχετευτικοῦ ἀγωγοῦ ὑδραγωγείου Μόρνου.

Ο ΥΠΟΥΡΓΟΣ ΔΗΜΟΣΙΩΝ ΕΡΓΩΝ

Σύμφωνα μὲ τὰ ἄρθρα 7 καὶ 8 τοῦ Ν. Δ. 797/1971 «περὶ ἀναγκαστικῶν ἀπαλλοτριώσεων» γνωστοποιοῦμε :

α) Σὲ ὅσους ἔχουν ἢ διεκδικοῦν δικαιώματα κυριότητας σὲ ἀκίνητα ποὺ ἀπαλλοτριώθηκαν ἀναγκαστικὰ μὲ τὴ ἀριθ. Δ. 5885/6781/70 κοινὴ ἀπόφαση τῶν Ὑπουργῶν Οἰκονομικῶν καὶ Δημοσίων Ἔργων (ΦΕΚ 217/70 τ. Δ') γιὰ τὴν κατασκευὴ τοῦ 2ου τμήματος τοῦ διοχετευτικοῦ ἀγωγοῦ ὑδραγωγείου Μόρνου.

β) Τοὺς ἐνυπόθηκους δανειστὲς καὶ τοὺς τρίτους διεκδικητὲς τῶν ἀκινήτων αὐτῶν ὅτι ἡ ὀποζημίωση τῆς ἐδαφικῆς ἐπιφάνειας καὶ τῶν ἐπικειμένων της ὅπως περιγράφονται στὸ σχετικὸ κτηματολογικὸ πίνακα ἡ ὁποία καθορίστηκε μὲ τὴν ἀριθ. 278/79 ἀπόφαση τοῦ Μονομελοῦς

Πρωτ. Θηβῶν ἔχει παρακατατεθεῖ στὸ Γραφεῖο Παρ/κῶν Θηβῶν.

Σχετικὰ ἔχει ἐκδοθεῖ τὸ ἀριθ. 14762/12.1.81 γραμμάτιο συστάσεως παρακαταθήκης δρχ. ἑνὸς ἑκατομμυρίου ἑπτακοσίων ὀγδόντα ἑπτὰ χιλιάδων (1.787.000)

Ἡ ἀποζημίωση θὰ ἀποδοθεῖ στὰ πρόσωπα ποὺ θὰ ἀναγνωρισθοῦν δικαιοῦχοι κατὰ τὴ νόμιμη διαδικασία.

Ἡ ἀνακοίνωση αὐτὴ νὰ δημοσιευθεῖ στὴν Ἐφημερίδα τῆς Κυβερνήσεως.

Ἀθῆναι, 9 Φεβρουαρίου 1981

Μὲ ἐντολὴ Ὑπουργοῦ
Ὁ Διευθυντὴς
Ε. ΔΗΜΑΣ

Ἀριθ. 387 (6)

Περὶ δημοσιεύσεως ἀνακοινώσεως περὶ παρακαταθέσεως ἀποζημιώσεως ἀπὸ ἀναγκαστικὴ ἀπαλλοτρίωση πρὸς διάνοιξη τῆς ὁδοῦ Ἰτέας — Δεσφίνης — Ἀντικίρρας (τμῆμα Ἰτέας — Δεσφίνης).

ΟΙ ΠΡΟΕΔΡΟΣ
ΤΟΥ ΝΟΜΑΡΧΙΑΚΟΥ ΤΑΜΕΙΟΥ ΦΩΚΙΔΟΣ

1. Ἔχοντας ὑπόψη τὶς διατάξεις τῶν ἄρθρων 7 καὶ 8 τοῦ Ν.Δ. 797/71 «περὶ ἀναγκαστικῶν ἀπαλλοτριώσεων», «γνωρίζουμε στοὺς κάτωθι ἀναφερομένους:

α) Σ' αὐτοὺς ποὺ ἔχουν ἢ ἀξιώνουν δικαιώματα κυριότητας στά, δυνάμει τῆς ἀριθ. 5018/2.8.77 ἀποφάσεως (ΦΕΚ 304/15.9.77 τ. Δ') ἀναγκαστικῶς ἀπαλλοτριωθέντα ἀκίνητα πρὸς διάνοιξη τῆς ὁδοῦ Ἰτέας — Δεσφίνης — Ἀντικίρρας (τμῆμα Ἰτέας — Δεσφίνης).

β) Σ' αὐτοὺς ποὺ τυχὸν ἐπὶ τῶν ἀκινήτων τούτων εἶναι γραμμένοι ἐνυπόθηκοι ἢ κατάσχοντες δανειστὲς ἢ τρίτων διεκδικητὲς ὅτι δυνάμει τῆς ἀριθ. 10849/1979 ἀποφάσεως τοῦ Ἐφετείου Ἀθηνῶν, καθορισθεῖσα ὁριστικὴ ἀποζημίωση γιὰ ὅλα τὰ ἀκίνητα, μετὰ τῶν ἐπικειμένων, ὅπως αὐτὰ εἰκονίζονται στὸν οἰκεῖο κτηματολογικὸ πίνακα, κατατέθηκε στὸ Ταμεῖο Παρακαταθηκῶν καὶ Δανείων καὶ ἐκδόθηκε πρὸς τοῦτο γραμμάτιο συστάσεως παρακαταθήκης παρὰ τοῦ Γραφείου Παρ/κῶν καὶ Δανείων Ἀμφίσσης γιὰ συνολικὸ ποσὸ 831.200 δρχ.

2. Ἡ ἀποζημίωση αὐτὴ θὰ ἀποδοθεῖ στοὺς κατὰ νόμο δικαιούχους.

Ἡ παροῦσα ἀνακοίνωση νὰ δημοσιευθεῖ στὴν Ἐφημερίδα τῆς Κυβερνήσεως.

Ἄμφισσα, 16 Φεβρουαρίου 1981

Ὁ Πρόεδρος
Ι. ΑΣΙΜΗΣ

ΠΟΛΕΟΔΟΜΙΑ

ΑΠΟΦΑΣΕΙΣ

Ἀριθ. Φ. 121950/οἰκ. (7)

Περὶ χαρακτηρισμοῦ ὡς οἰκιστικῆς τῆς περιοχῆς ΔΟΜΟΣ στὴν Κοινότητα Νέας Γωνιᾶς Χαλκιδικῆς καὶ καθορισμοῦ τῶν ὅρων ἀναπτύξεως αὐτῆς.

Ο ΝΟΜΑΡΧΗΣ ΧΑΛΚΙΔΙΚΗΣ

Ἔχοντας ὑπόψη:

1. Τὶς διατάξεις:

α) Τοῦ Ν. 3200/1955 «περὶ διοικητικῆς ἀποκεντρώσεως» ὅπως τροποποιήθηκε καὶ συμπληρώθηκε μὲ τὰ Ν. Δ/τα 3620/1956 καὶ 532/1970.

β) Τοῦ Π. Δ/τος 910/10.10.1977 (Φ.Ε.Κ. 305Α') «περὶ ὀργανισμοῦ τοῦ Υ.Δ.Ε.».

γ) Τοῦ Ν. 947/26.7.1979 (Φ.Ε.Κ. 169/79 τ. Α') «περὶ οἰκιστικῶν περιοχῶν».

δ) Τοῦ Ν. 998/29.12.1979 (Φ.Ε.Κ. 289/79 τ. Α') «περὶ ποστασίας τῶν Δασῶν κλπ.».

ε) Τοῦ Π. Δ/τος 81/29.1.1980 (Φ.Ε.Κ. 27/80 τ. Α') «περὶ εἰδικῶν χρήσεων γῆς καὶ τῶν ἀνωτέρω μεγεθῶν ἐπιτρεπομένης ἐκμεταλλεύσεως οἰκοδομησίμων χώρων».

στ) Τοῦ Π. Δ/τος 121/12.2.1980 (Φ.Ε.Κ. 37/80 τ. Α') «περὶ μεταβιβάσεως ἁρμοδιοτήτων εἰς τοὺς οἰκείους Νομάρχας τῶν Νομῶν Θεσσαλονίκης καὶ Χαλκιδικῆς διὰ τὸν χαρακτηρισμὸν περιοχῶν ὡς οἰκιστικῶν.

ζ) Τοῦ Ν. 1032/13.4.80 (Φ.Ε.Κ. 57Α') «περὶ συστάσεως Ὑπουργείου Χωροταξίας, Οἰκισμοῦ καὶ Περιβάλλοντος».

2. Τὴν ἀπόφαση ἀριθ. 9610/6.11.79 (Φ.Ε.Κ. 1021 τ. Β') τοῦ Ἐθνικοῦ Συμβουλίου Χωροταξίας καὶ Περιβάλλοντος «περὶ χαράξεως κατευθυντηρίων γραμμῶν τῆς Χωροταξικῆς Πολιτικῆς γιὰ τὴν Οἰκιστικὴ ἀποκέντρωση».

3. Τὴν ὑποβληθεῖσα μελέτη οἰκιστικῆς ἀναπτύξεως μονίμου κατοικίας εἰς Νέα Γωνιὰ Χαλκιδικῆς ὑπὸ τοῦ συγκροτήματος «ΔΟΜΟΣ».

4. Τὴν ὑποβληθεῖσα αἴτηση καὶ δήλωση ἰδιοκτητῶν ἀγρῶν στὴν Κοινότητα Νέας Γωνιᾶς.

5. Τὴν ἔκθεση αὐτοψίας τῆς Νομαρχιακῆς ἐπιτροπῆς Νομοῦ Χαλκιδικῆς.

6. Τὸν σχηματισθέντα φάκελλον καὶ

α) Τὴν ὑπ' ἀριθ. 120665/5.11.80 εἰσήγησιν τοῦ παρ' ἡμῖν τμήματος Πολεοδομίας καὶ Πολεοδομικῶν Ἐφαρμογῶν.

β) Τὴν γνωμοδότηση τοῦ Νομαρχιακοῦ Συμβουλίου Δημοσίων Ἔργων τοῦ Νομοῦ Χαλκιδικῆς ποὺ διατυπώθηκε στὸ θέμα τῆς 44ης Συνεδριάσεως τῆς 7.11.1980 «περὶ ἐγκρίσεως ἀπὸ τεχνικῆς πλευρᾶς τῆς Οἰκιστικῆς μελέτης» καὶ τὸ συνοδεῦον σχετικὸ τοπογραφικὸ διάγραμμα ὅπως διορθώθηκε, ἀποφασίζουμε:

Ἐγκρίνουμε τὸν χαρακτηρισμὸ τῆς προταθείσης περιοχῆς «ΔΟΜΟΣ» τῆς Κοινότητος Νέας Γωνιᾶς Χαλκιδικῆς ὡς οἰκιστικῆς μὲ κωδ. ἀριθμὸ 500371 σύμφωνα μὲ τὴν ὑποβληθεῖσα μελέτη ὑπὸ τοῦ Συγκροτήματος «ΔΟΜΟΣ», ὅπως τροποποιήθηκε ὕστερα ἀπὸ τὴ γνωμοδότηση τοῦ παρ' ἡμῖν Συμβουλίου Δημοσίων Ἔργων, ἐντὸς τῶν ὁρίων τοῦ συνημμένου Τοπογραφικοῦ Διαγράμματος ὑπὸ κλίμακα 1 : 5.000 τοῦ θεωρημένου ἀπὸ τὸν παρ' ἡμῖν Δ/ντὴν τοῦ Τμήματος Πολεοδομίας καὶ Πολεοδομικῶν Ἐφαρμογῶν Εἰς τὸ αὐτὸ διάγραμμα ἐμφαίνονται τὰ ὅρια ἑκάστης ἐκ τῶν κατὰ τὸ ἄρθρον 6 τοῦ Ν. 947/1979 ζωνῶν.

Αἱ εἰς ἑκάστη ζώνην προβλεπόμεναι γενικαὶ καὶ εἰδικαὶ χρήσεις γῆς μετὰ τῶν ἀντιστοίχων συντελεστῶν δομήσεως, ἀναγράφονται εἰς τὸν ἐπὶ τοῦ τοπογραφικοῦ διαγράμματος πίνακα.


Ἐντὸς τῆς δημοσίας δασικῆς ἐκτάσεως ποὺ ἐντάσσεται στὴν οἰκιστικὴ περιοχὴ ἀπαγορεύεται ἡ ἀνέγερση οἱουδήποτε κτηρίου, δημοσίου ἢ μή, στὸ δὲ ὑπὸ τοῦ Νόμου προβλεπόμενο ποσοστὸ ἀκαλύπτου χώρου δὲν ὑπολογίζονται οἱ ἀναφερόμενες δασικὲς ἐκτάσεις.


Ἡ ἀνάπτυξη τῆς οἰκιστικῆς περιοχῆς νὰ γίνει διὰ τοῦ τρόπου τῆς θεσπίσεως γενικῶν ὅρων σχηματισμοῦ οἰκοπέδων καὶ δομήσεως ἐπ' αὐτῶν, μὲ δαπάνες τοῦ συγκροτήματος «ΔΟΜΟΣ».

Ἡ παροῦσα δημοσιευθήτω διὰ τῆς Ἐφημερίδος τῆς Κυβερνήσεως μετὰ τοῦ τοπογραφικοῦ διαγράμματος ἐν φωτοσμικρύνσει.

Πολύγυρος, 26 Νοεμβρίου 1980

Ὁ Νομαρχῶν
ΓΕΩΡΓΙΟΣ ΖΑΧΙΔΗΣ

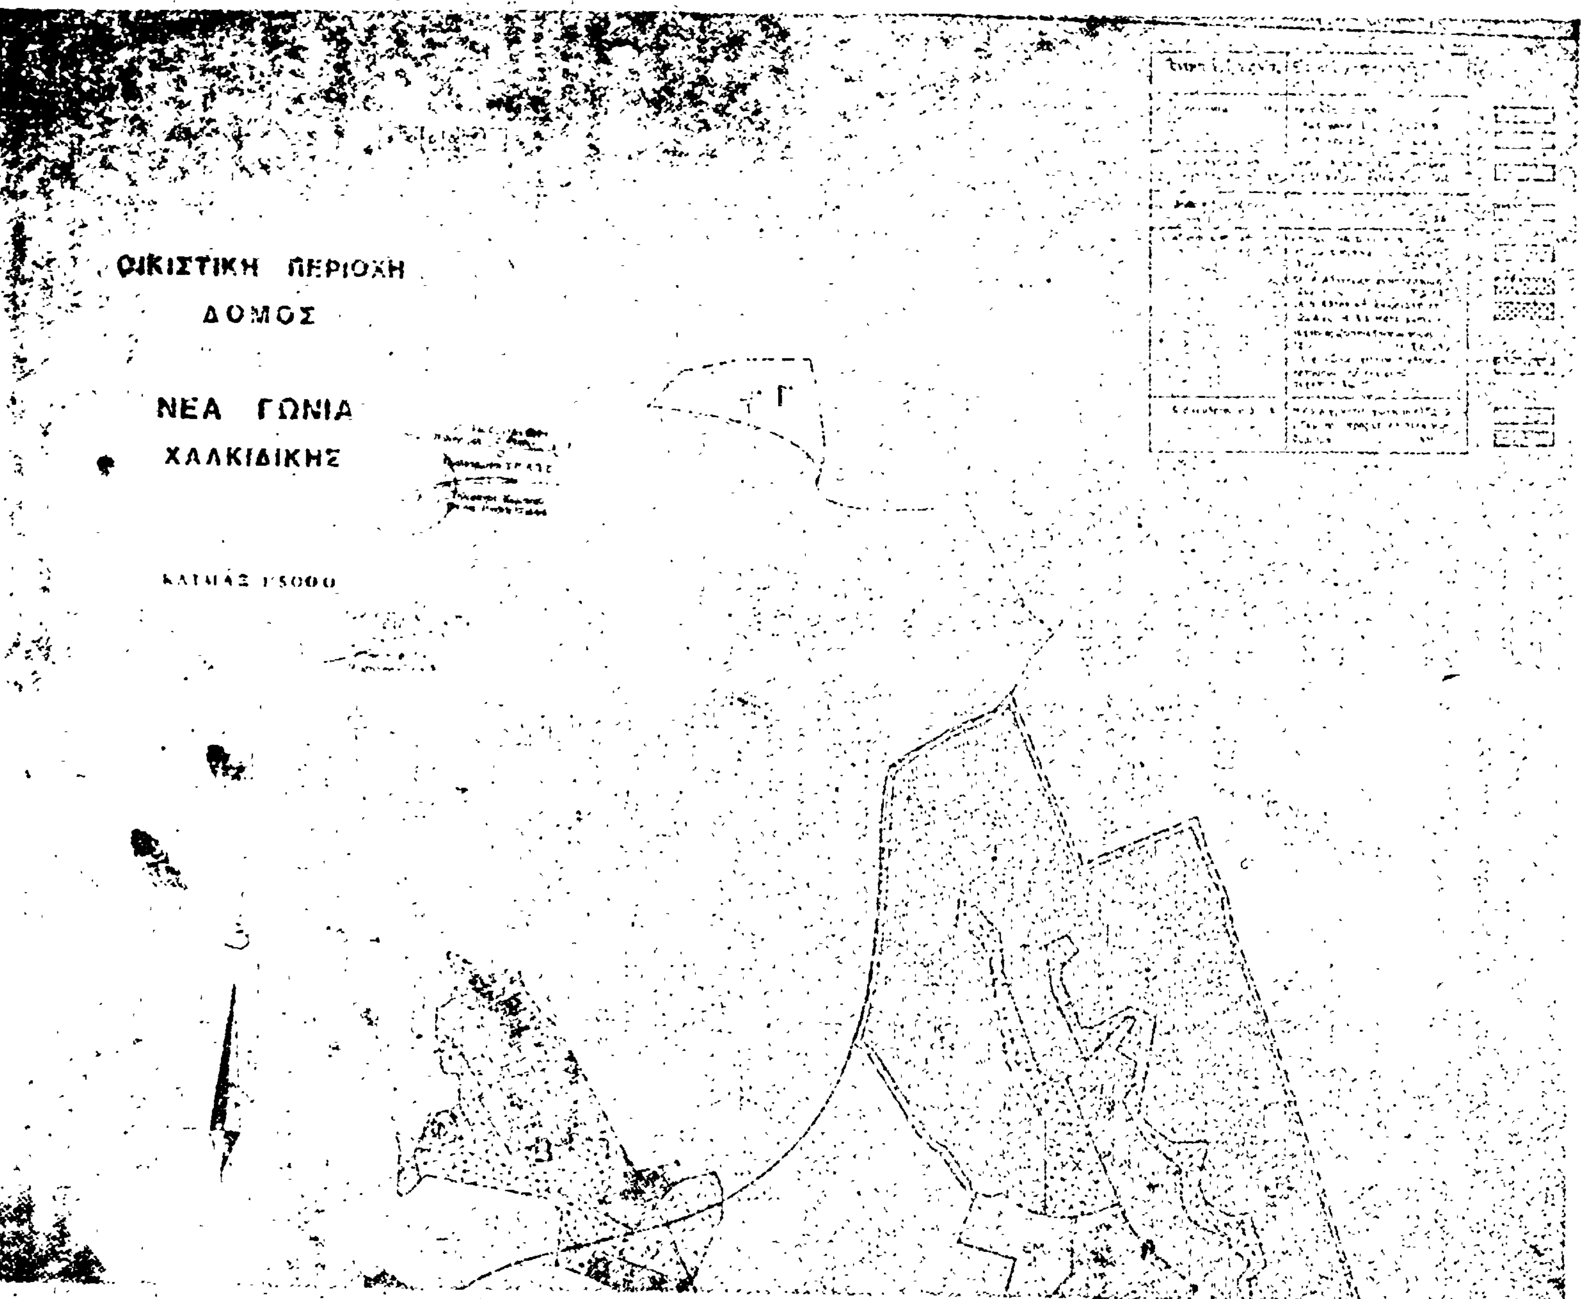
ΟΙΚΙΣΤΙΚΗ ΠΕΡΙΟΧΗ
ΔΟΜΟΣ
ΝΕΑ ΓΩΝΙΑ
ΧΑΛΚΙΔΙΚΗΣ
Γ

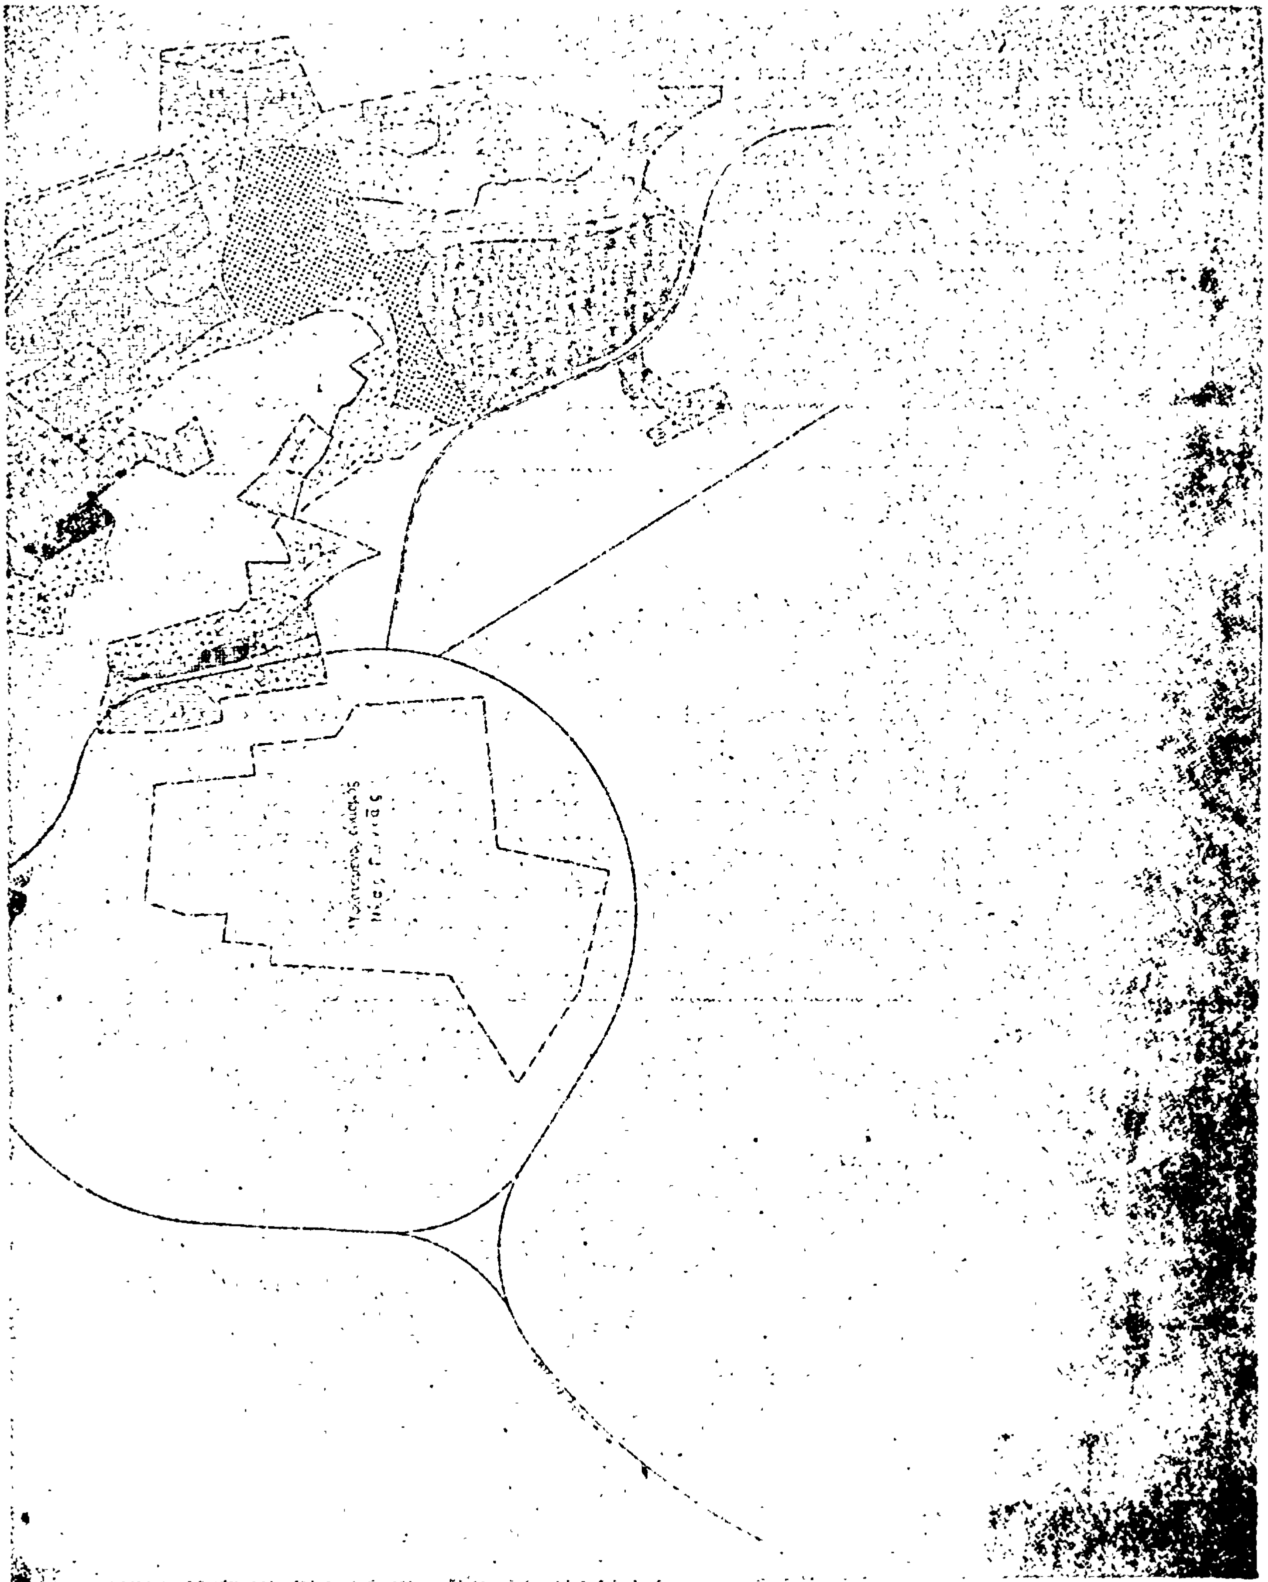

ΑΝΑΚΟΙΝΩΣΕΙΣ

(8)

Περὶ εἰδοποιήσεως τῆς γενομένης παρακαταθέσεως ἀποζημιώσεως λόγῳ ἀναγκαστικῆς ἀπαλλοτριώσεως οἰκοπέδου ἐν Θεσσαλονίκῃ.

Ὁ Πέτρος Τζανῆς τοῦ Γεωργίου κατέθεσεν παρὰ τῆς Συμβολαιογράφου Θεσσαλονίκης Βαρβάρας—Βασιλικῆς Ἐλαίας—Βλαχάκη διὰ τῆς ὑπ' ἀριθ. 8230 τῆς 12ης Ἰουνίου 1980 πράξεως καταθέσεως γραμματίου συστάσεως παρακαταθήκης τὸ ὑπ' ἀριθμ. 272506 τῆς 3ης Ἰουνίου 1980 γραμματίου συστάσεως παρακαταθήκης τοῦ ἐν Θεσσαλονίκῃ Ταμείου Παρακαταθηκῶν καὶ Δανείων ποσοῦ δραχμῶν 495.000 (τετρακοσίας ἐνενήκοντα πέντε χιλιάδων), ὡς ἀποζημίωσιν, καθορισθεῖσαν διὰ τῆς ὑπ' ἀριθ. 263/1968 ἀποφάσεως τοῦ Μονομελοῦς Πρωτοδικείου Θεσσαλονίκης κατόπιν τῆς ὑπ' ἀριθ. 1073/1953 πράξεως τακτοποιήσεως τοῦ Πολεοδομικοῦ Γραφείου Θεσ/νίκης κυρωθείσης διὰ τῆς ὑπ' ἀριθ. 10292/17.3.1953 ἀποφάσεως Νομαρχίας Θεσσαλονίκης διὰ τὴν προσκύρωσιν τμήματος οἰκοπέδου ὑπὸ στοιχεῖα 1—2—3—38—1 ἐμβαδοῦ 18 $μ^2$, εἰς οἰκόπεδον τοῦ ὑποχρέου καταθέτου κατὰ τὸ 1/2 ἐξ ἀδιαιρέτου μὲ Ἑλληνικὸν Δημόσιον, ὑπὲρ τοῦ ἐν τῇ ἀνωτέρῳ πράξει φερομένου δικαιούχου Κων/νου Ἀντωνιάδη.

Ἐν Θεσσαλονίκῃ τῇ 4 Φεβρουαρίου 1981

Ὁ Πληρεξούσιος Δικηγόρος
ΙΩΑΝΝΗΣ Σ. ΓΙΑΝΝΑΚΟΥΛΗΣ

(Ἀριθ. τριπλ. Ταμ. Γεν. Ἐσοδ. Ἀθην. 7487/18.2.1981)

ΑΠΟ ΤΟ ΕΘΝΙΚΟ ΤΥΠΟΓΡΑΦΕΙΟ